

## ИНФОРМАЦИОННОЕ СООБЩЕНИЕ

### о возможном или предстоящем предоставлении земельного участка на территории муниципального образования сельское поселение «Завидово» Конаковского района Тверской области от 28.04.2014

В соответствии с Порядком информирования населения о возможном или предстоящем предоставлении земельных участков на территории муниципального образования сельское поселение «Завидово» Конаковского района Тверской области, утверждённым решением Совета депутатов сельского поселения «Завидово» Конаковского района Тверской области от 25.07.2013 № 206, Администрация муниципального образования сельское поселение «Завидово» (далее - Администрация) информирует о возможном или предстоящем предоставлении земельного участка на территории муниципального образования сельское поселение «Завидово» Конаковского района Тверской области по заявлению ОАО «МТС», ОГРН 1027700149124, ИНН 7740000076, г.Москва:

Категория земель земельного участка — земли населённых пунктов.

Вид разрешённого использования земельного участка - для строительства волоконно-оптической линии связи.

Место расположения земельного участка - Тверская область, Конаковский район, сельское поселение «Завидово», село Завидово согласно прилагаемой схеме.

Размер площади земельного участка - 10742 кв.м.

Цель возможного или предстоящего предоставления земельного участка — строительство волоконно-оптической линии связи.

Характеристика объекта предполагаемого строительства, представленная инициатором информирования населения, отсутствует.

Предложения, замечания, возражения направляются в период с 28.04.2014 по 12.05.2014 (включительно) в Администрацию:

Местонахождение (адрес): 171266, Тверская область, Конаковский район, сельское поселение «Завидово», деревня Мокшино, улица Парковая, дом 7.

График работы: понедельник - четверг с 09.00 до 18.00, пятница с 09.00 до 17.00, перерыв на обед с 13.00 до 14.00, выходные дни - суббота, воскресенье.

Справочный телефон и факс 8 (48242) 25360.

Электронная почта adm-mokshino@mail.ru.

Глава администрации  
муниципального образования  
сельское поселение «Завидово»  
Конаковского района Тверской области



А.М.Пляскин


### Схема расположения земельного участка 69:15:0210101 :ЗУ2 на кадастровом плане территории

Приложение к постановлению  
Администрации Конаковского района  
№ \_\_\_\_\_ от \_\_\_\_\_ 201 г.

1. Тверская область, Конаковский район
2. Завидовское сельское поселение
3. село Завидово
4. -
5. Общая площадь участка ЗУ2 - 5697 кв.м.
6. Категория земель: земли населенных пунктов

Согласовано:  
Глава администрации с/п "Завидово"

7. Предполагаемое разрешенное использование: под строительство и эксплуатацию волоконно-оптической линии связи (ВОЛС)
8. Ограничение в пользовании: нет
9. Обременение правами других лиц: кабель связи ПТЦ-062 ТЦТЭТ Тверского филиала ОАО "Ростелеком", кабель связи ООО "Связьсервис"

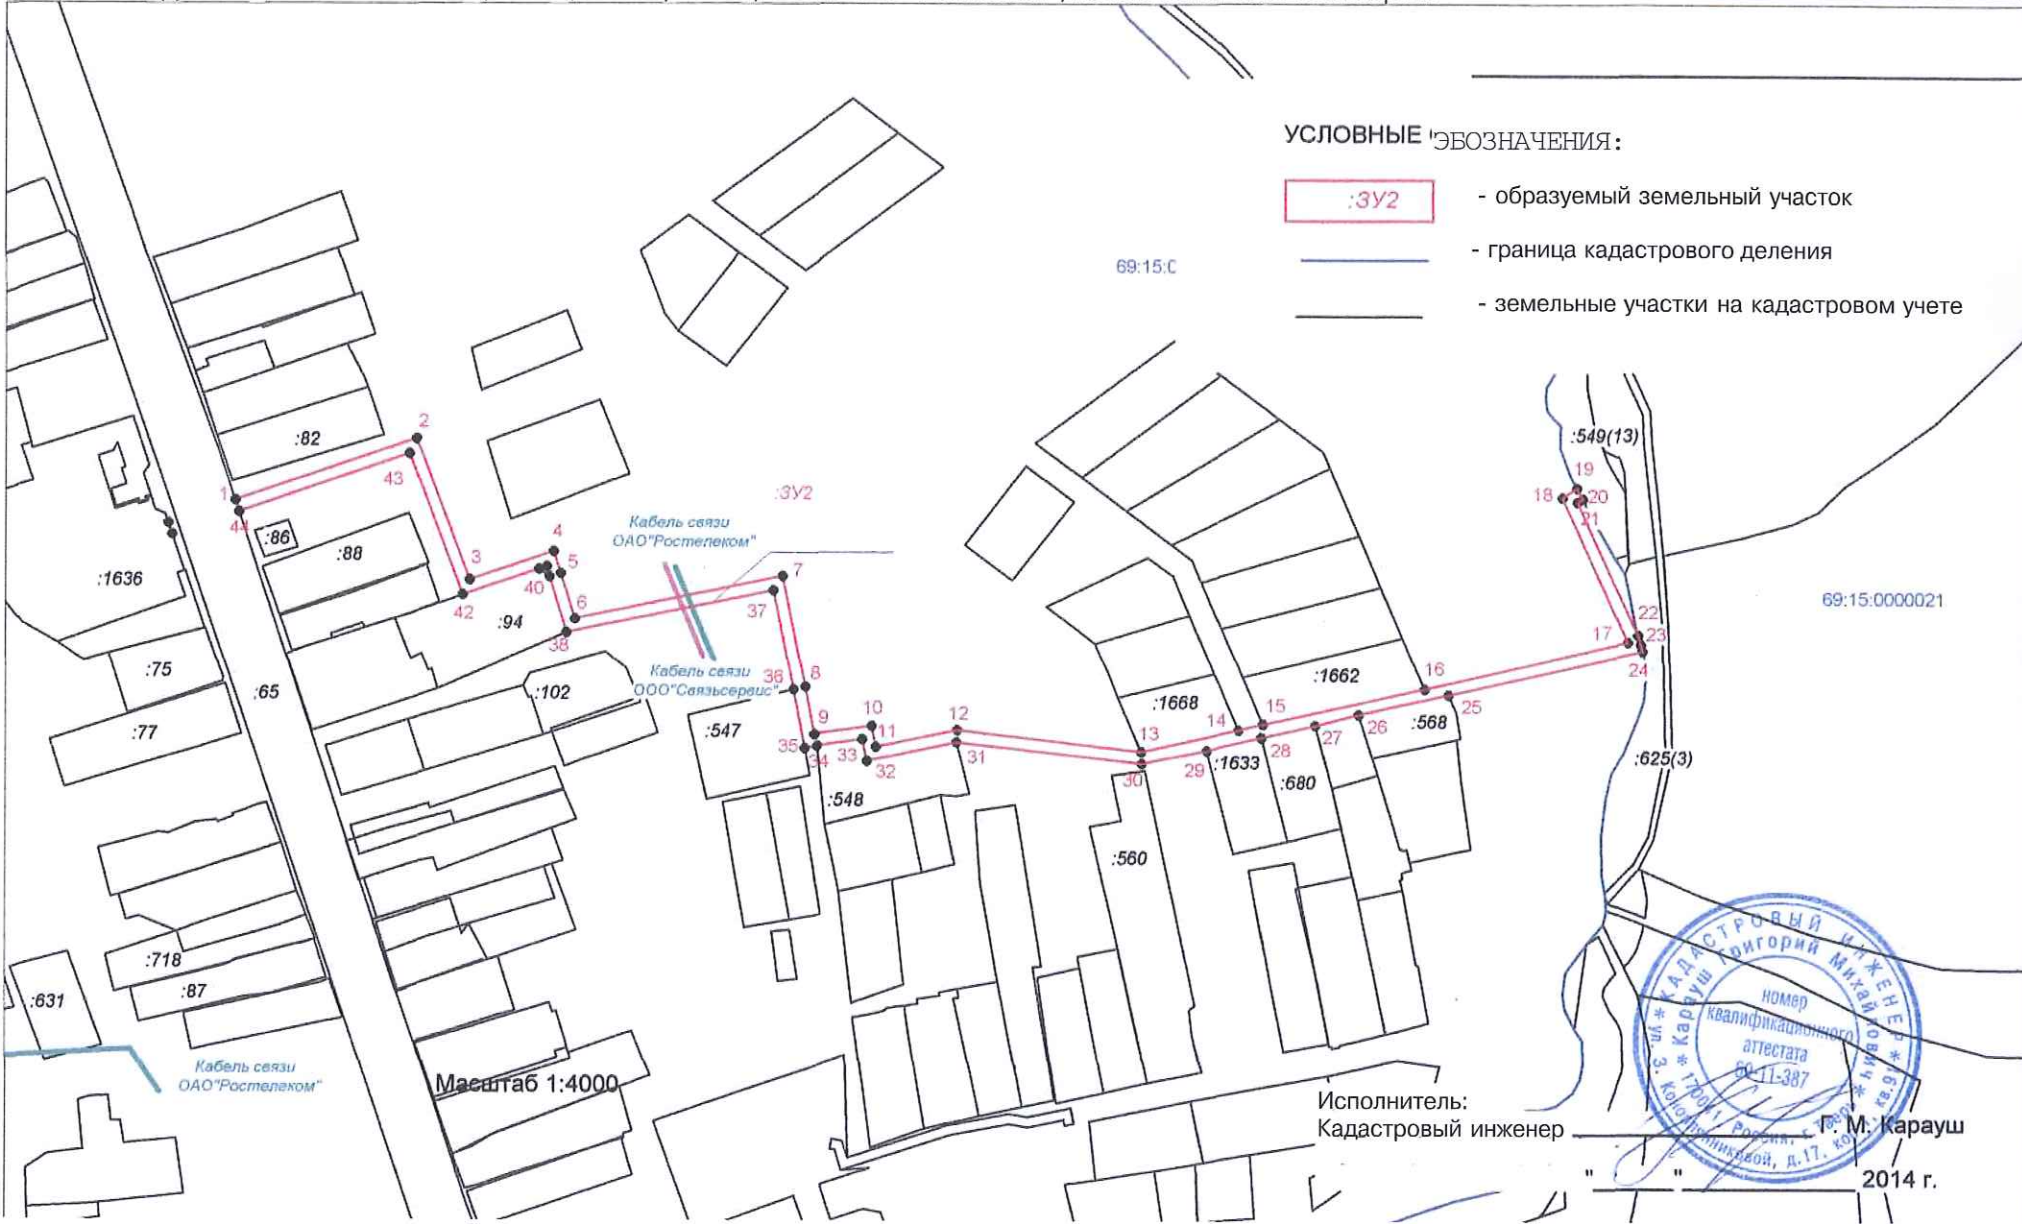



### Схема расположения земельного участка 69:15:0210101 :ЗУ1 на кадастровом плане территории


- 1. Тверская область, Конаковский район
- 2. Завидовское сельское поселение
- 3. село Завидово
- 4. Общая площадь участка ЗУ1 - 5045 кв.м.
- 5. Категория земель: земли населенных пунктов

Согласовано:  
Глава администрации с/п "Завидово"

- 6. Предполагаемое разрешенное использование: под строительство и эксплуатацию волоконно-оптической линии связи (ВОЛС)
- 8. Ограничение в пользовании: нет
- 9. Обременение правами других лиц: кабель связи ПТЦ-062 ТЦТЭТ Тверского филиала ОАО "Ростелеком", газопровод среднего давления ООО "Мега Плюс", Канализация МУП ЖКХ "Завидово"

#### УСЛОВНЫЕ ОБОЗНАЧЕНИЯ:

- :ЗУ1 - образуемый земельный участок
- граница кадастрового деления
- земельные участки на кадастровом учете

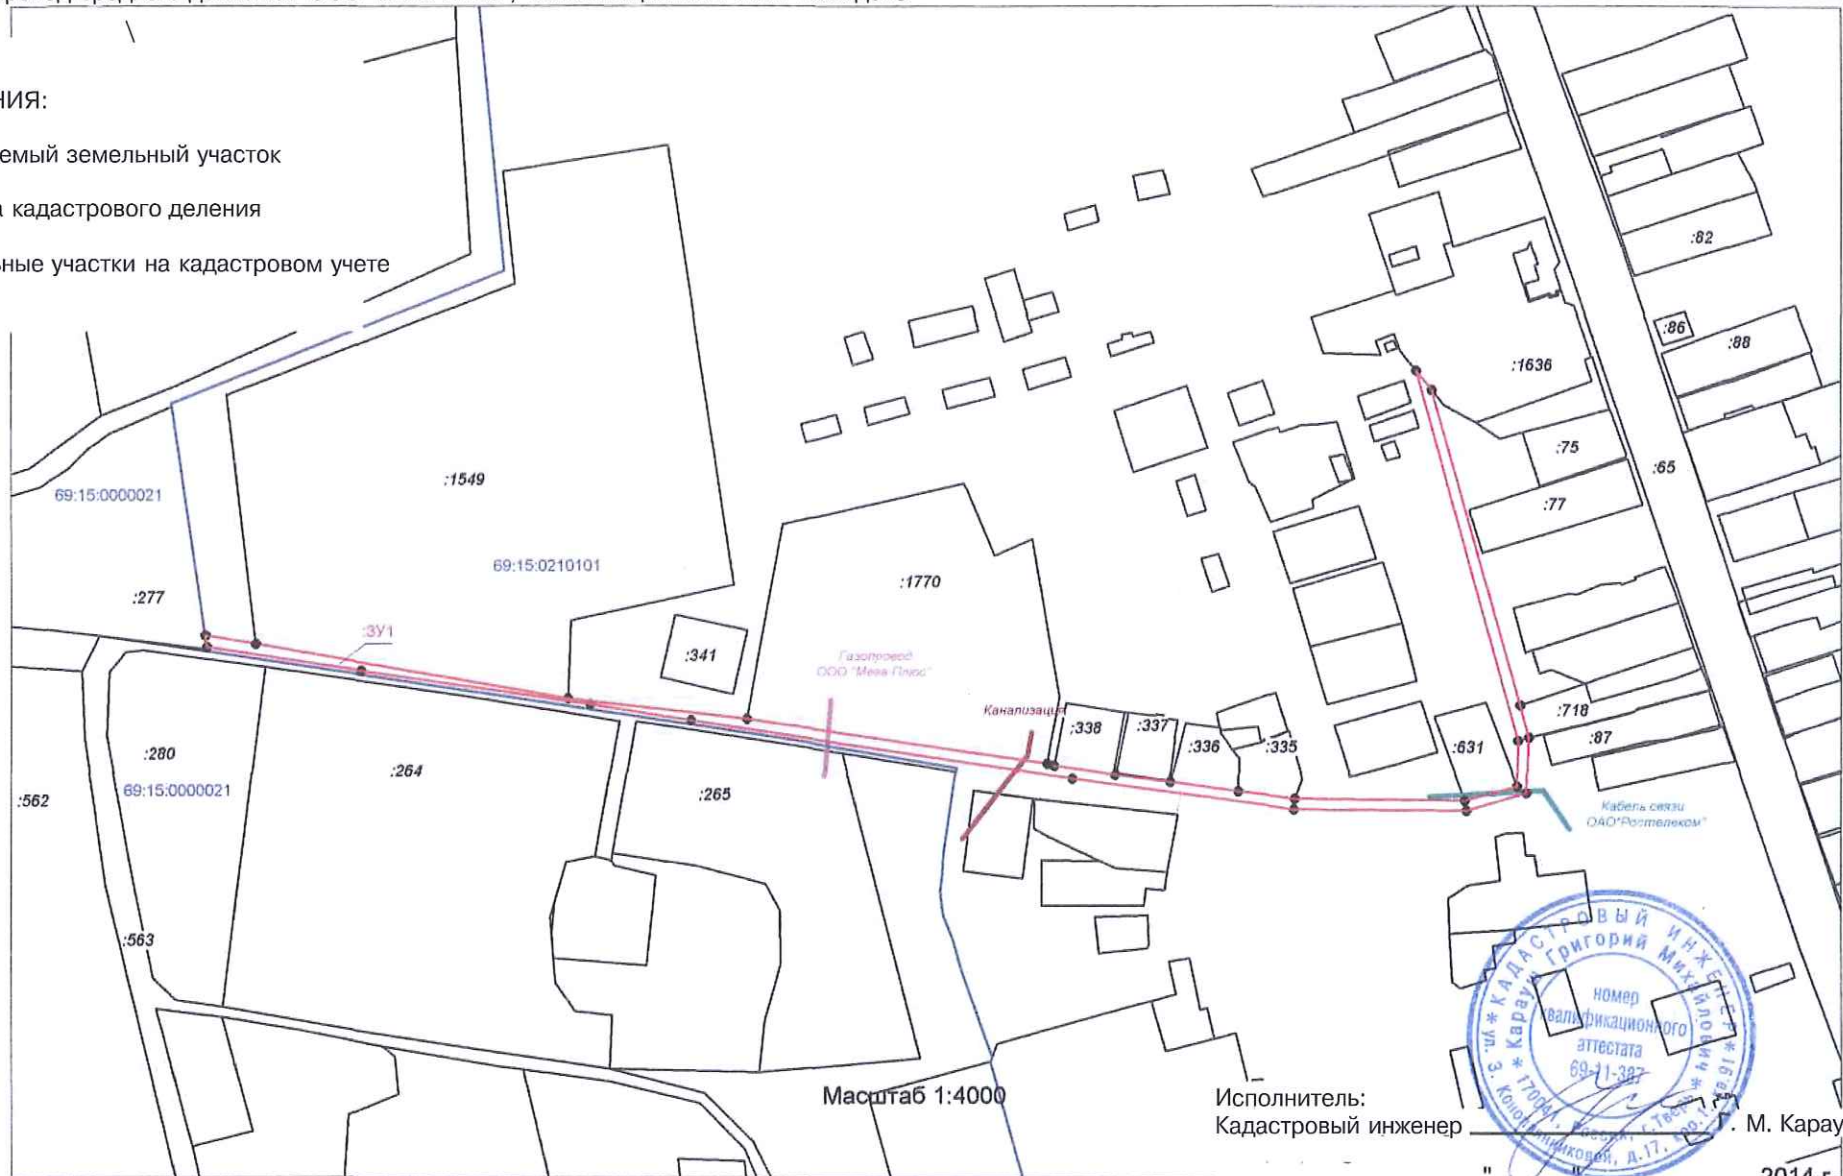

Исполнитель:  
Кадастровый инженер Г. М. Караух